

GMINA NOWE SKALMIERZYCE

MIEJSCOWY PLAN ZAGOSPODAROWANIA PRZESTRZENNEGO DLA ZESPOŁU ZABUDOWY W PÓŁNOCNEJ CZĘŚCI OBREBU MACZNIKI

RYSUNEK PLANU



SKALA 1:2000

LEGENDA:

OZNACZENIA UMOŻLIWIĄCE LOKALIZACJĘ USTALEN PLANU

- GRANICA OBSZARU OBJĘTEGO PLANEM, POKRYWAJĄCA SIĘ Z GRANICĄ ADMINISTRACYJNĄ GMINY
- GRANICA OBSZARU OBJĘTEGO PLANEM, NIE POKRYWAJĄCA SIĘ Z GRANICĄ ADMINISTRACYJNĄ GMINY
- LINIE ROZGRANICZAJĄCE TERENY O RÓŻNYM PRZEZNACZENIU I ZASADACH ZAGOSPODAROWANIA
- OBOWIĄZUJĄCA LINIA ZABUDOWY
- NIEPRZEKRACZALNA LINIA ZABUDOWY
- OBOWIĄZUJĄCY RZĄD DRZEW
- LINIA ELEKTROENERGETYCZNA WYSOKIEGO NAPIĘCIA 110 KV WRAZ ZE STREFĄ OGRANICZEN W UŻYTKOWANIU, O SZEROKOŚCI PD 15 m OD OSI LINII

15 NUMERY TERENÓW

SYMBOLE KATEGORII PRZEZNACZENIA I SPOSOBÓW ZAGOSPODAROWANIA TERENÓW


- DLA ZABUDOWY MIESZKANIOWEJ WIELORODZINNEJ Z NIEUŁĄZLIWYMI USŁUGAMI
- DLA ZABUDOWY MIESZKANIOWEJ JEDNORODZINNEJ Z NIEUŁĄZLIWYMI USŁUGAMI
- DLA ZABUDOWY MIESZKANIOWEJ JEDNORODZINNEJ
- DLA ZABUDOWY MIESZKANIOWEJ JEDNORODZINNEJ ORAZ DLA USŁUG, ZARÓWNO WYSTĘPUJĄCYCH ŁĄCZNIE Z ZABUDOWĄ MIESZKANIOWĄ, JAK I SAMODZIELNIE
- DLA TERENÓW USŁUG EDUKACYJNYCH
- DLA TERENÓW I URZĄDZEŃ SPORTU I REKREACJI
- DLA SIECI, URZĄDZEŃ I OBIEKTÓW INFRASTRUKTURY TECHNICZNEJ
- DLA TERENÓW PARKU
- DLA PASA ULICY LOKALNEJ
- DLA PASA ULICY DOJAZDOWEJ

INNE OZNACZENIA GRAFICZNE NIE BĄDĄCE USTALENIAMI PLANU

- PROPONOWANE ROZWIĄZANIA KOMUNIKACYJNE
- PROPONOWANE GRANICE DZIAŁEK

PODŁE DOPROJEKTOWAŁY OBRACZYSZ OBRACZYSZ ZAWARTOŚĆ SA W OZCENIE TERENOWEGO PLANU

10 m

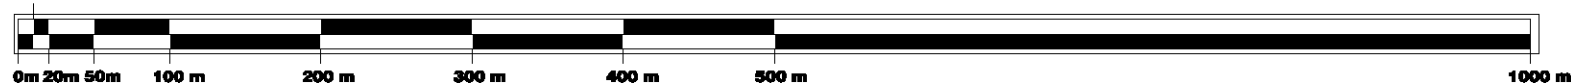

ECO LAND

BIOLOGICZNY OGRÓDNIKIENIOWY

65-010 Wrocław ul. Szalkowska 6/8/6, tel. (71) 341-31-85, 341-28-54

**GMINA
NOWE SKALMIERZYCE**

MIEJSCOWY PLAN ZAGOSPODAROWANIA PRZESTRZENNEGO
DLA ZESPOŁU ZABUDOWY W PÓŁNOCNEJ CZĘŚCI
OBREBU MACZNIKI W GMINIE NOWE SKALMIERZYCE

RYSUNEK PLANU

PROJEKTANT:
GŁÓWNY PRACOWNIK
DYREKTOR BIURA
mgr inż. arch. MAREK WILAND

WYDZIAŁ
LPIRO 2009